


# iichikoアトリウムプラザ 平面図

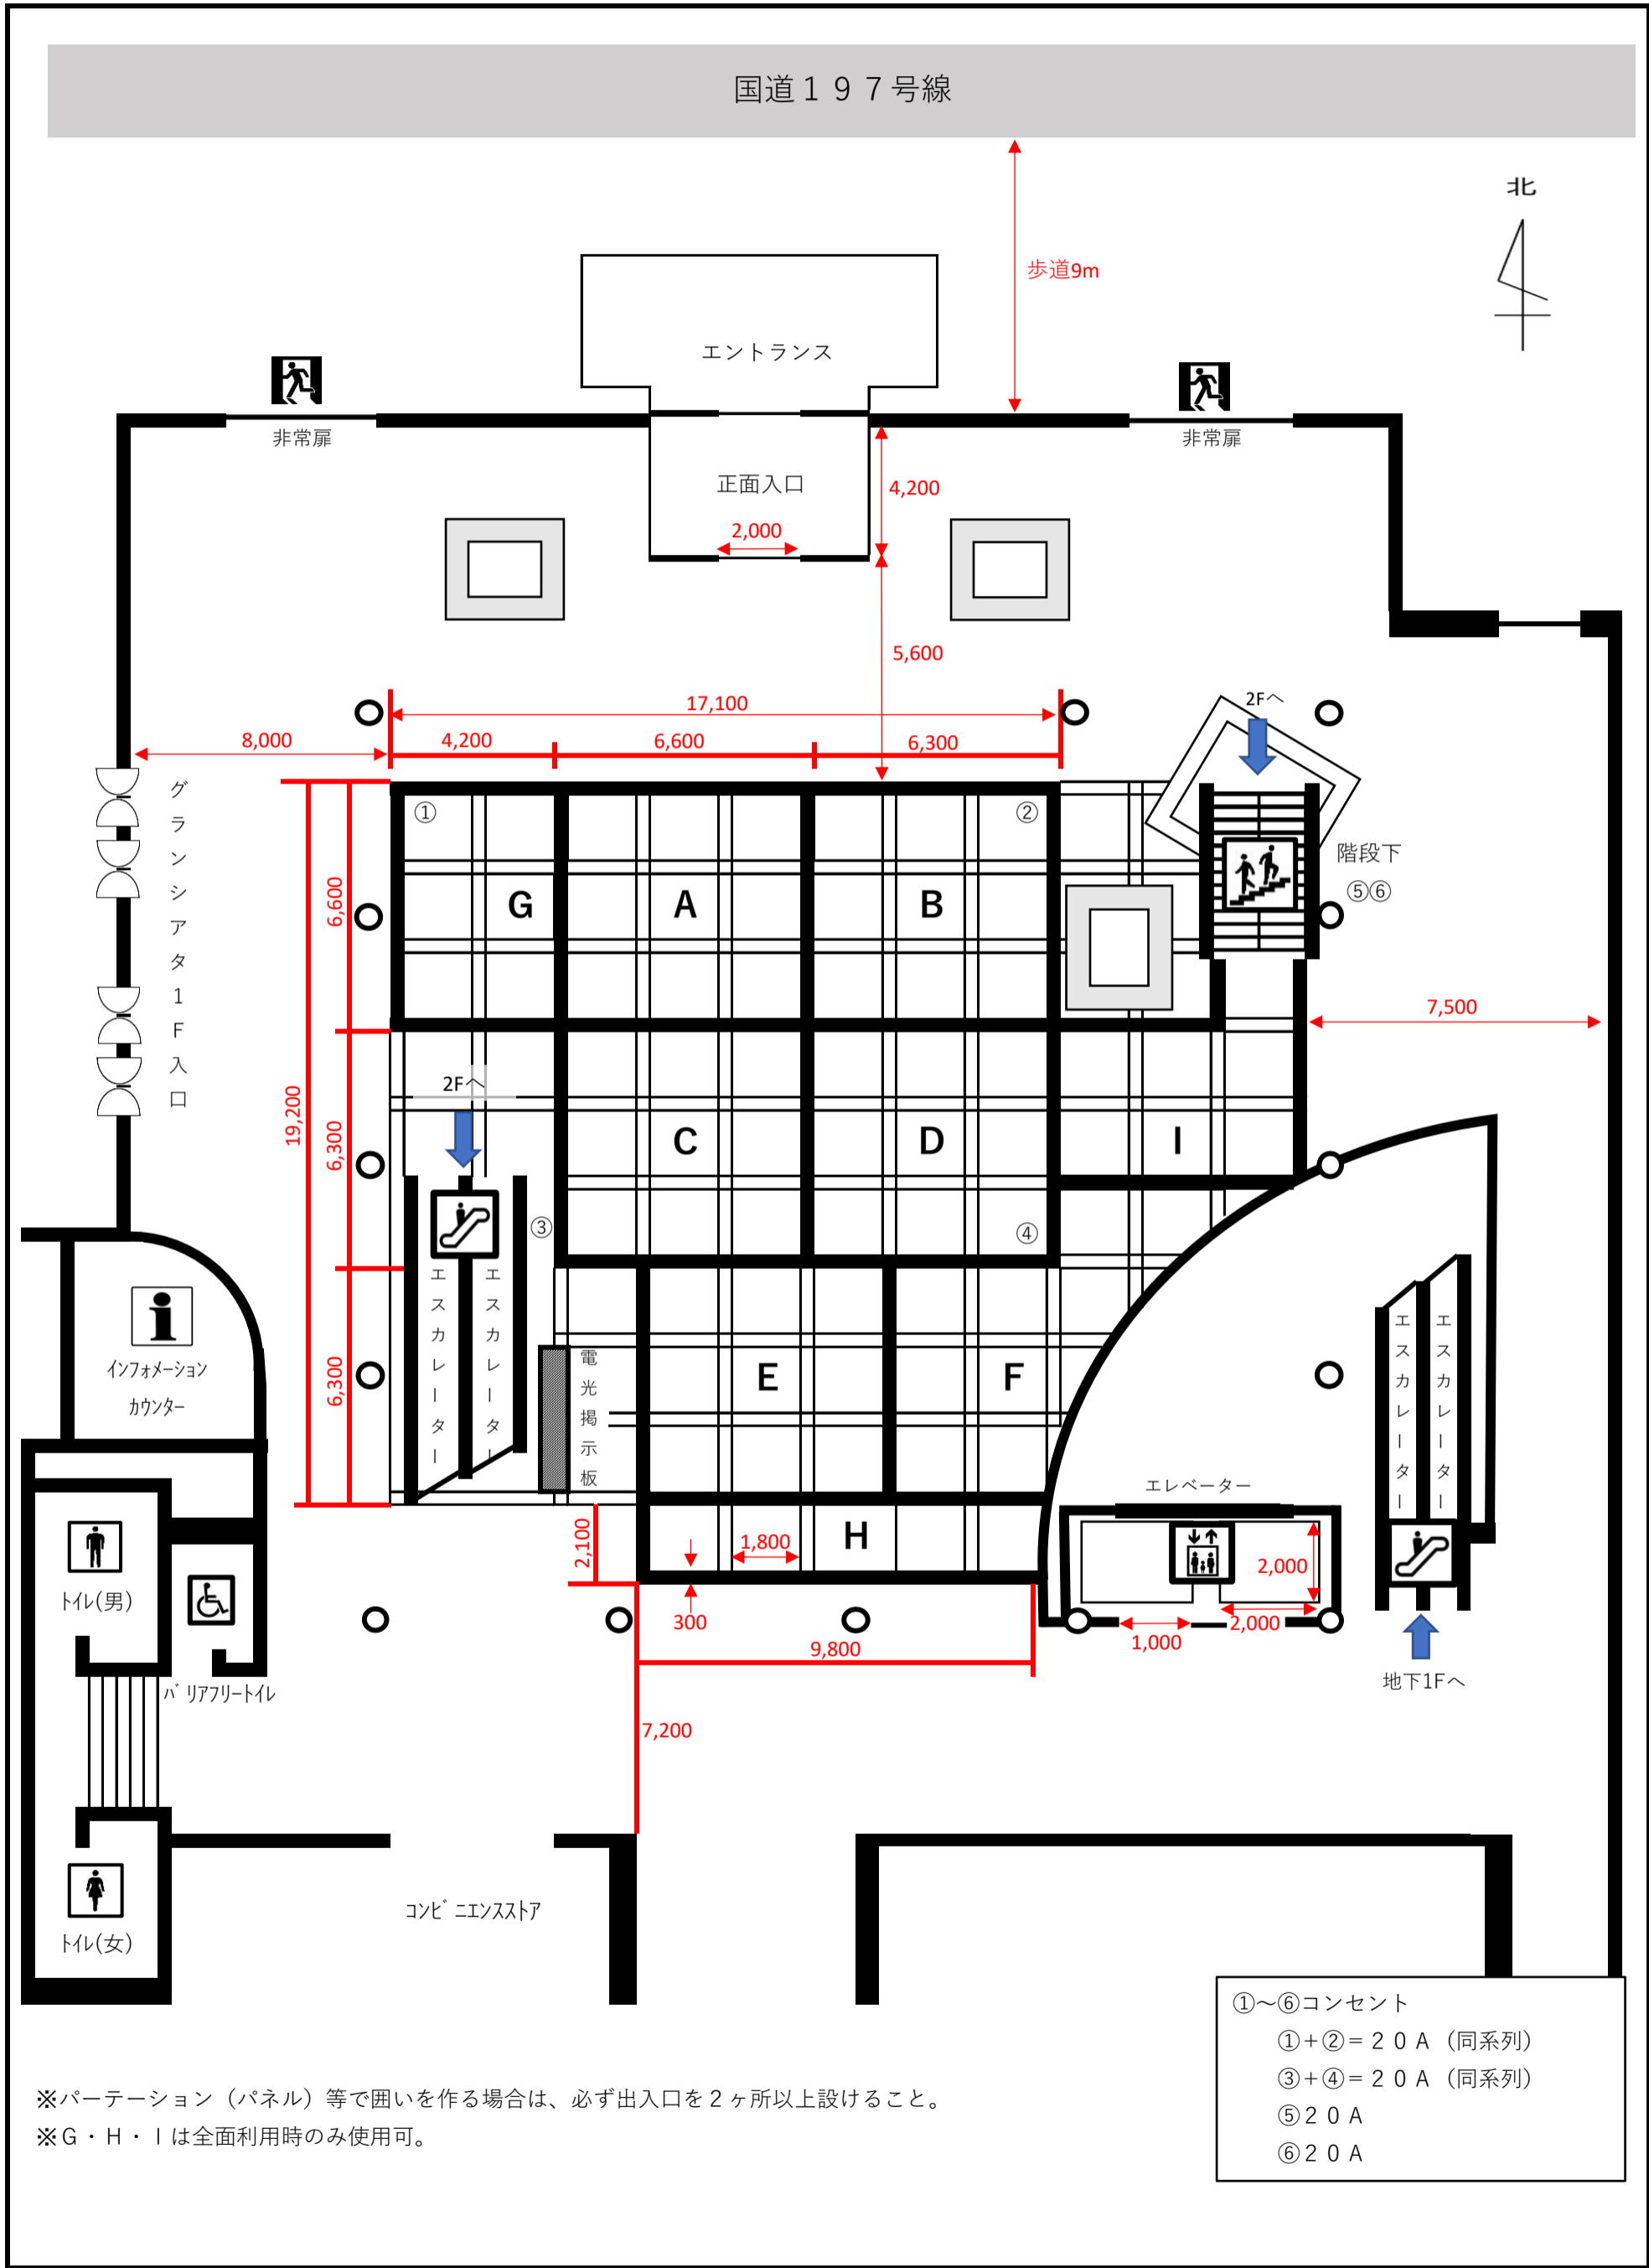

|          |             |
|----------|-------------|
| ①～⑥コンセント |             |
| ①+②      | = 20A (同系列) |
| ③+④      | = 20A (同系列) |
| ⑤        | 20A         |
| ⑥        | 20A         |